




P.L.U.
Plan Local d'Urbanisme
BARDOS

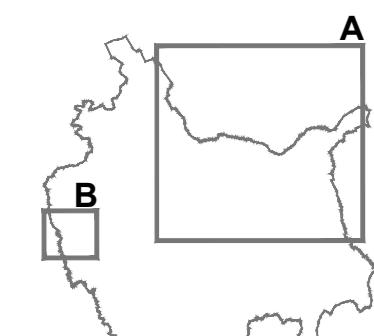


Dossier d'Approbation

PLAN DE ZONAGE	
PRÉSCRIPTION	Commune
Compétence	CAPE Communauté d'Agglomération Pays Basque
Décret	06/10/2015
Décret PADD	01/01/2017
Arrêt	02/02/2019
Enquête publique	29/06/2019
Approbation	14/10/2019 au 14/11/2019
	01/02/2020
5B	
Echelle: 1/5000°	
Décembre 2019	

ETEN
environnement

SIAGE
C. Basso Ingénierie écologique

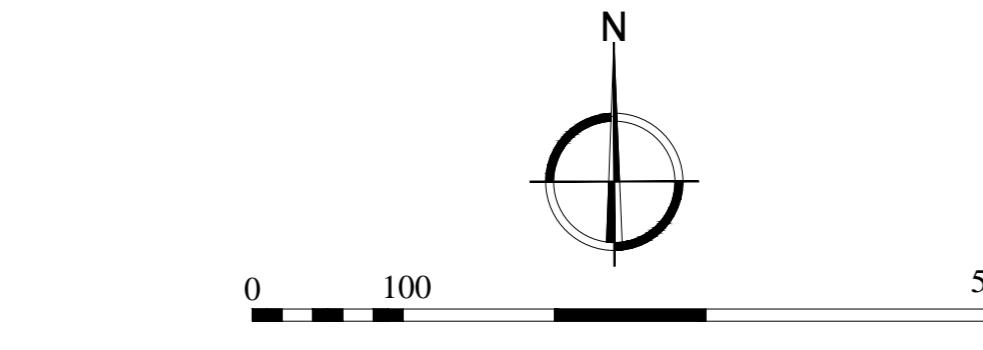

LEGENDE



Emplacements réservés (art. L151-41 du Code de l'Urbanisme)

N° Description Bénéficiaire

1 Extension de l'école Commune

2 Extension du cimetière et accès Commune

3 Crédit d'accès de 10m de plateforme Commune

4 Crédit d'accès de 10m de plateforme Commune

